



### Przekrój B-B

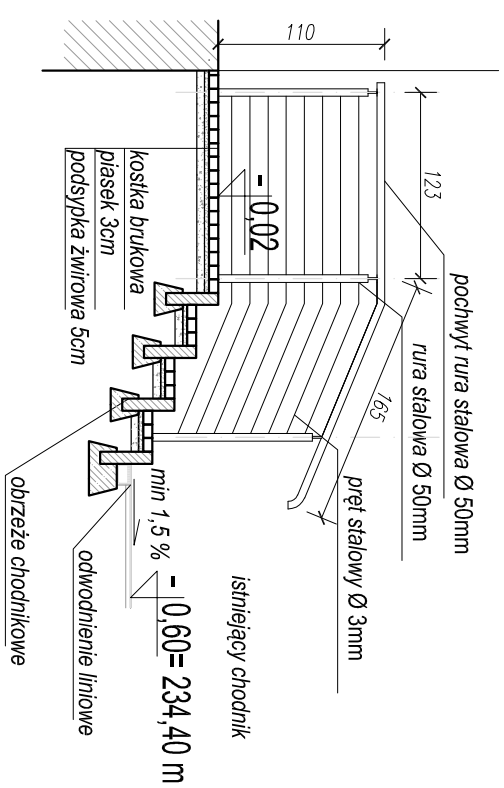

## Przekrój A-A

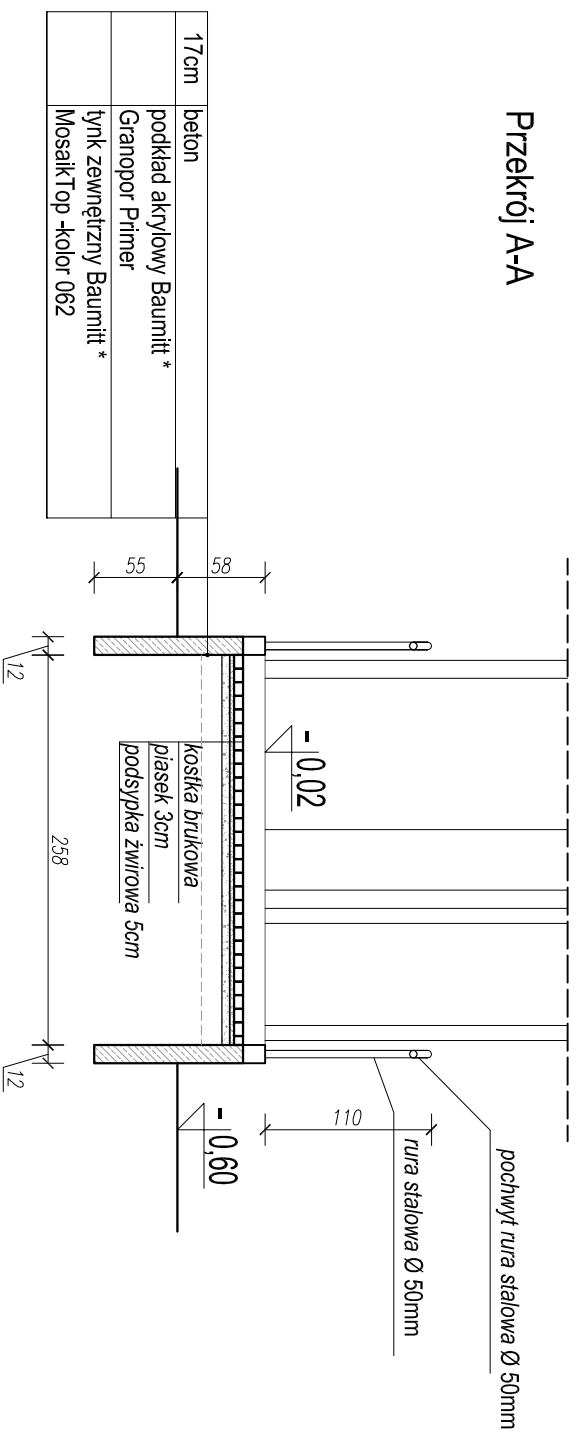

# BALUSTRADA Z4

5,76 m bieżących

-mocowanie do górnej płaszczyzny murku maskowane rozetą

-wszystkie elementy ze stali nierdzewnej

-wysokość 110 cm

-rozstaw pomiędzy elementami maksymalnie 12 cm

-rozstaw słupków maksymalnie co 150 cm

UWAGA:

Przed zamówieniem elementów balustrad wszystkie wymiary należy domierzyć na budowie

17cm	beton
	podkład akrylowy Baumann *
	Granopor Primer
	tynek zewnętrzny Baumann *
	MosaikTop -kolor 062