



## Widok B

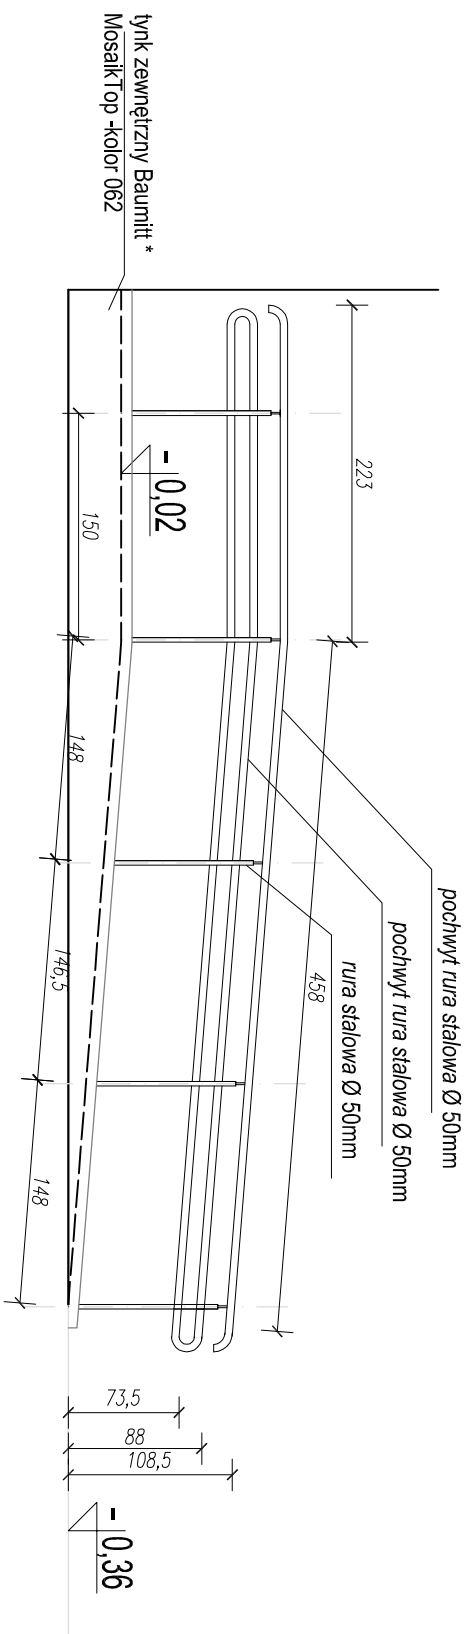

### Przekrój A-A

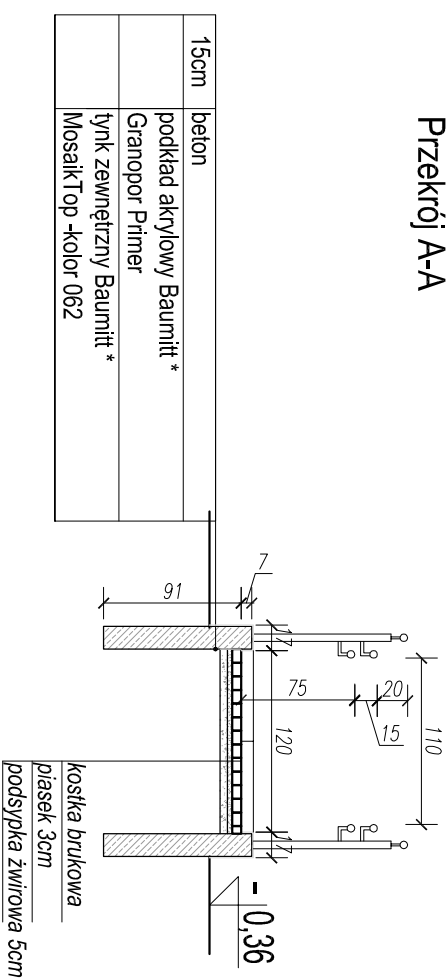

## BALUSTRADA Z1

- 11,33 m biezących
- nrocowanie do górnej płaszczyzny murku maskowanego rozetą
- wszystkie elementy ze stali nierdzewnej
- wysokości pochwyków 110cm, 90cm, 75cm
- rozstaw pomiędzy elementami maksimum 12 cm
- rozstaw słupków maksymalnie co 150 cm

UWAGA:

**Przed zamówieniem elementów balustrad wszystkie wymiary należy domierzyć na budowie**

