


# Daszek systemowy z belką nośną nad taflą szkła

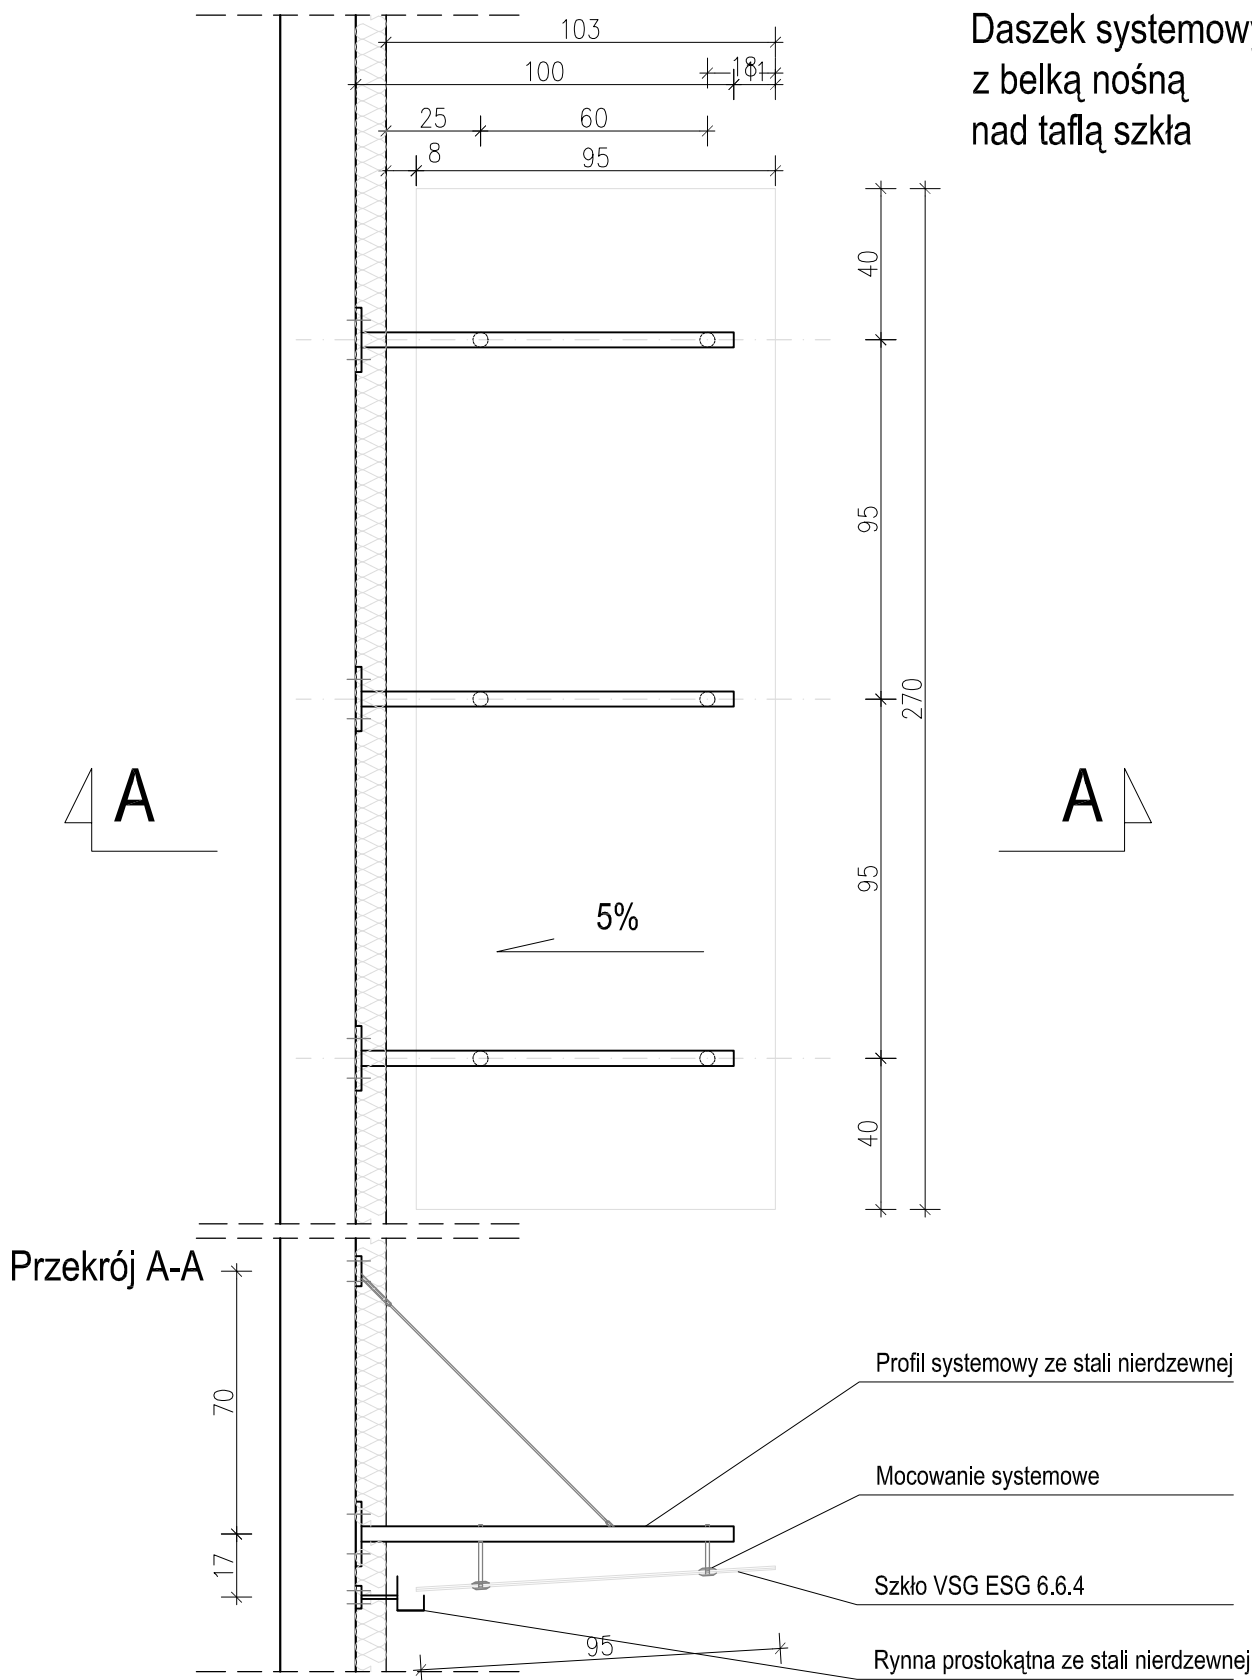

karpla consulting sp. z o.o., ul. Brzozowa 17/16, 31-050 Kraków, karpla@karpla.pl, tel/fax +48 12 4220367

|  |  |  |               |
|--|--|--|---------------|
| INWESTOR Zakład Opiekuńczo-Lecniczy w Krakowie, ul. Wielicka 267, 30-663 Kraków                              |  | EDYCJA:  | DATA 01.2013  |
| LOKALIZACJA DZ. NR EW. nr 114/16 obr 59 Podgórze ul. Wielicka 267, Kraków                                    |  | BRANŻA ARCH.   | FAZA PW       |
| PROJEKT Przebudowa i rozbudowa wraz z zabudową balkonów pawilonu IV Zakładu Opiekuńczo-Lecniczego w Krakowie |  | SKALA 1:20   | NR RYS. AD 09 |
| TEMAT RYS. DETAL ZADASZEŃ WEJŚĆ  |  |  |               |
| PROJEKTANT<br>mgr inż. arch. Tytus T. Stopa<br>mgr inż. arch. Stanisław Karpiel<br>Upr. Bud. Nr: 4251/61     |  | SPRAWDZAJĄCY<br>mgr inż. arch. Bartłomiej Bednarczyk<br>Upř. Bud. MPOIA/01/2009  |               |
|  |  | ZESPÓŁ PROJEKTOWY<br>mgr inż. arch. Katarzyna Szoldrowska<br>mgr inż. arch. Jacek Jarzabek<br>mgr inż. arch. Anna Polakowska |               |

WSZELKIE PRAWA AUTORSKIE ZASTRZEŻONE - REPRODUKCJA PROJEKTU BEZ ZGODY AUTORÓW ZABRONIONA Podstawa prawna:  
O prawie autorskim i prawach pokrewnych z dnia 04.02.1994r. (Dz. U. Nr 24 poz. 83 z dnia 23.02.1994r.)