


DETAL D 02

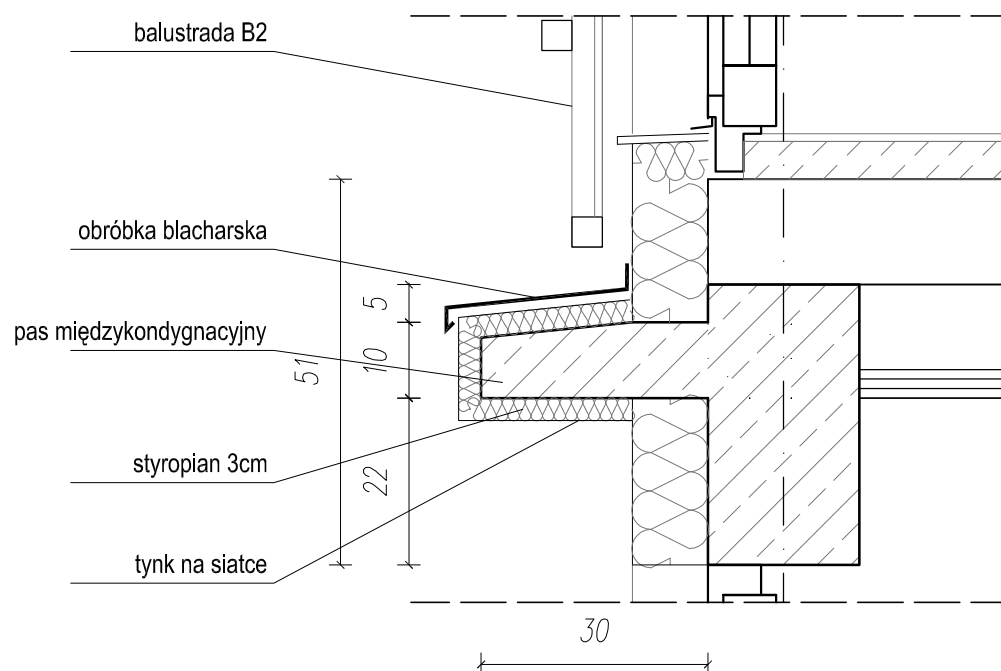

karpla consulting sp. z o.o., ul. Brzozowa 17/16, 31-050 Kraków, karpla@karpla.pl, tel/fax +48 12 4220367

INWESTOR Zakład Opiekuńczo-Lecznicy w Krakowie, ul. Wielicka 267, 30-663 Kraków		EDYCJA:	DATA 06.2013
LOKALIZACJA DZ. NR EW. nr 114/16 obr 59 Podgórze ul. Wielicka 267, Kraków		BRANŻA ARCH.	FAZA PW
PROJEKT Przebudowa i rozbudowa wraz z zabudową balkonów pawilonu IV Zakładu Opiekuńczo-Lecznicy w Krakowie		SKALA 1:10	NR RYS. AD 11
TEMAT RYS. DETAL PASA MIĘDZYKONDYGNACYJNEGO			
PROJEKTANT mgr inż. arch. Tytus T. Stopa mgr inż. arch. Stanisław Karpiel Upr. Bud. Nr: 4251/61		SPRAWDZAJĄCY mgr inż. arch. Bartłomiej Bednarczyk Upř. Bud. MPOIA/01/2009	
		ZESPÓŁ PROJEKTOWY mgr inż. arch. Katarzyna Szoldrowska mgr inż. arch. Jacek Jarząbek mgr inż. arch. Anna Polakowska	

WSZELKIE PRAWA AUTORSKIE ZASTRZEŻONE - REPRODUKCJA PROJEKTU BEZ ZGODY AUTORÓW ZABRONIONA Podstawa prawna:
O prawie autorskim i prawach pokrewnych z dnia 04.02.1994r. (Dz. U. Nr 24 poz. 83 z dnia 23.02.1994r.)