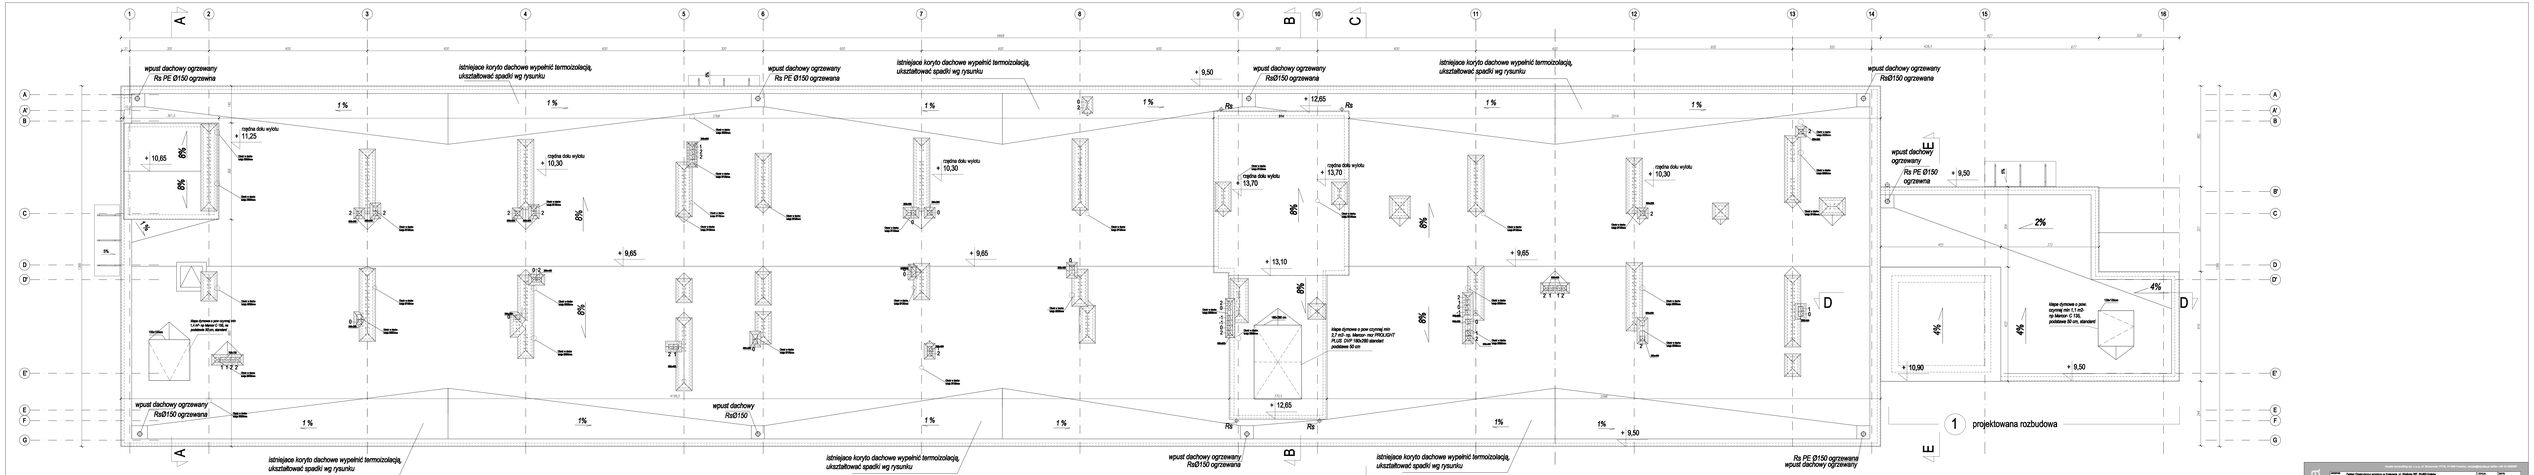
wpust dachowy ogrzewana Rs PE Ø150 ogrzewana
istniejace koryto dachowe wypełnić termoizolacją, ukształtować spadki wg rysunku
wpust dachowy ogrzewana Rs PE Ø150 ogrzewana
istniejace koryto dachowe wypełnić termoizolacją, ukształtować spadki wg rysunku
wpust dachowy ogrzewana Rs Ø150 ogrzewana
istniejace koryto dachowe wypełnić termoizolacją, ukształtować spadki wg rysunku
wpust dachowy ogrzewana Rs Ø150 ogrzewana
wpust dachowy ogrzewana Rs PE Ø150 ogrzewana
wpust dachowy ogrzewana Rs Ø150 ogrzewana
wpust dachowy ogrzewana Rs Ø150 ogrzewana
istniejace koryto dachowe wypełnić termoizolacją, ukształtować spadki wg rysunku
istniejace koryto dachowe wypełnić termoizolacją, ukształtować spadki wg rysunku
istniejace koryto dachowe wypełnić termoizolacją, ukształtować spadki wg rysunku
wpust dachowy ogrzewana Rs PE Ø150 ogrzewana
Rs PE Ø150 ogrzewana wpust dachowy ogrzewany
1 projektowana rozbudowa